




1:10

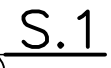

1:10




1:10

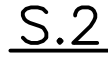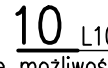


wyk.16x




1:10

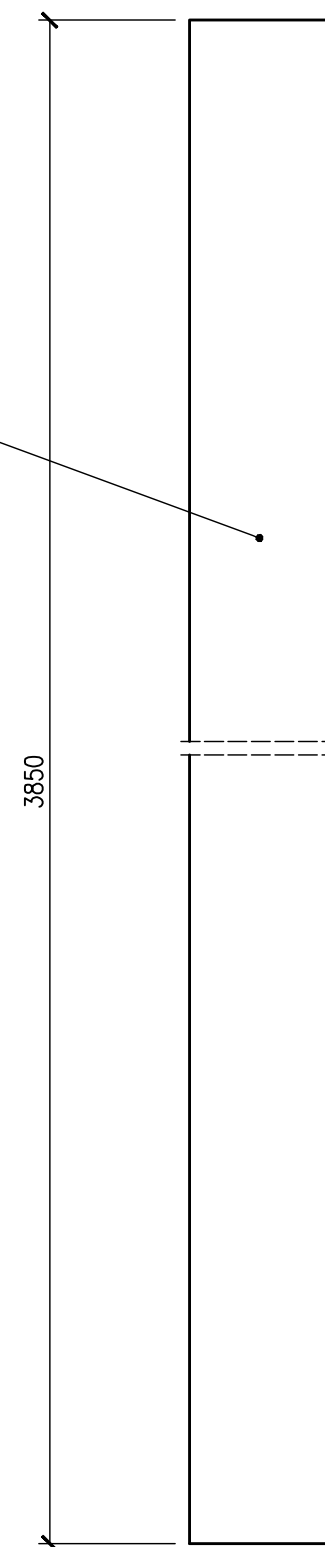

1:10

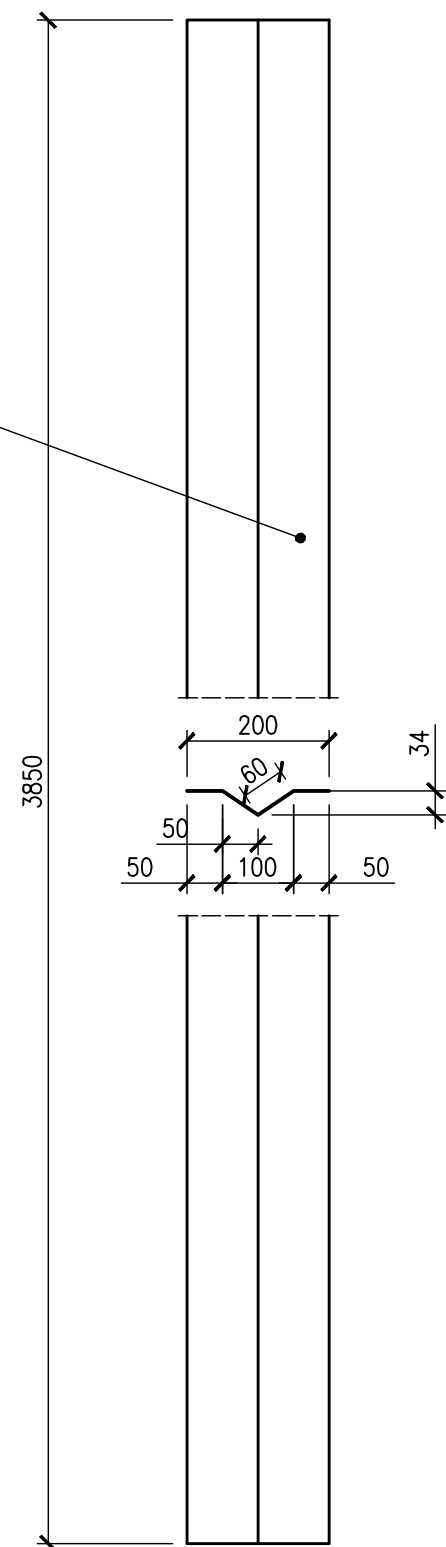


(HILTI)

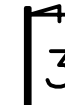

1:10




1:10

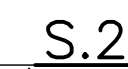

## 1:10




1:10

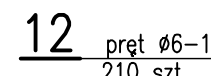

## 1:10



1. PRZYNALEŻNY WYKAZ STALI NR: PEC.2017/06-97-101 ARK. 2
2. ZABEZPIECZENIE ANTYKOROZYJNE WG OPISU TECHNICZNEGO
3. KLASA KONSTRUKCJI STAŁOWEJ – 3
4. POZIOM JAKOŚCI WG NIEZGODNOŚCI SPAWALNICZYCH – C wg PN-EN ISO 5817
5. NIEOPISANE SPÓJNY NALEŻY WYKONAĆ JAKO MONTAŻOWE PACHWINOWE CIĄGŁE NA CAŁEJ DŁUGOŚCI PRZYŁĄGANIA ELEMENTÓW
  - DWUSTRONNIE  $a=0,5$  GRUBOŚĆ CIENIEŻSZEGO Z ŁĄCZNYCH ELEMENTÓW
  - JEDNOSTRONNIE  $a=0,7$  GRUBOŚĆ CIENIEŻSZEGO Z ŁĄCZNYCH ELEMENTÓW

P.W.	Data	Nazwisko	Podpis	Podpiszka 1:10 1:20	PEC-GLIWICE ul. Królewskiej Tamy 135, 44-100 Gliwice REMONT TUNELU SZCZELINOWEGO ELEMENTY Mn-1, Mn-2, Mn-7 ELEM. Bn-1do Bn-4 ,Kn-1 RYSUNEK KONSTRUKCYJNY
Projekt.	06.2017	R.Grabowski		Stadium	
Konstr.	06.2017	H.Kopton		PT	
Sprowadz.				Nr arch.	
Zaost.				2017/100	
Zaost. przez					 Nr PEC-2017/06-101 „NOVIX” GLIWICE