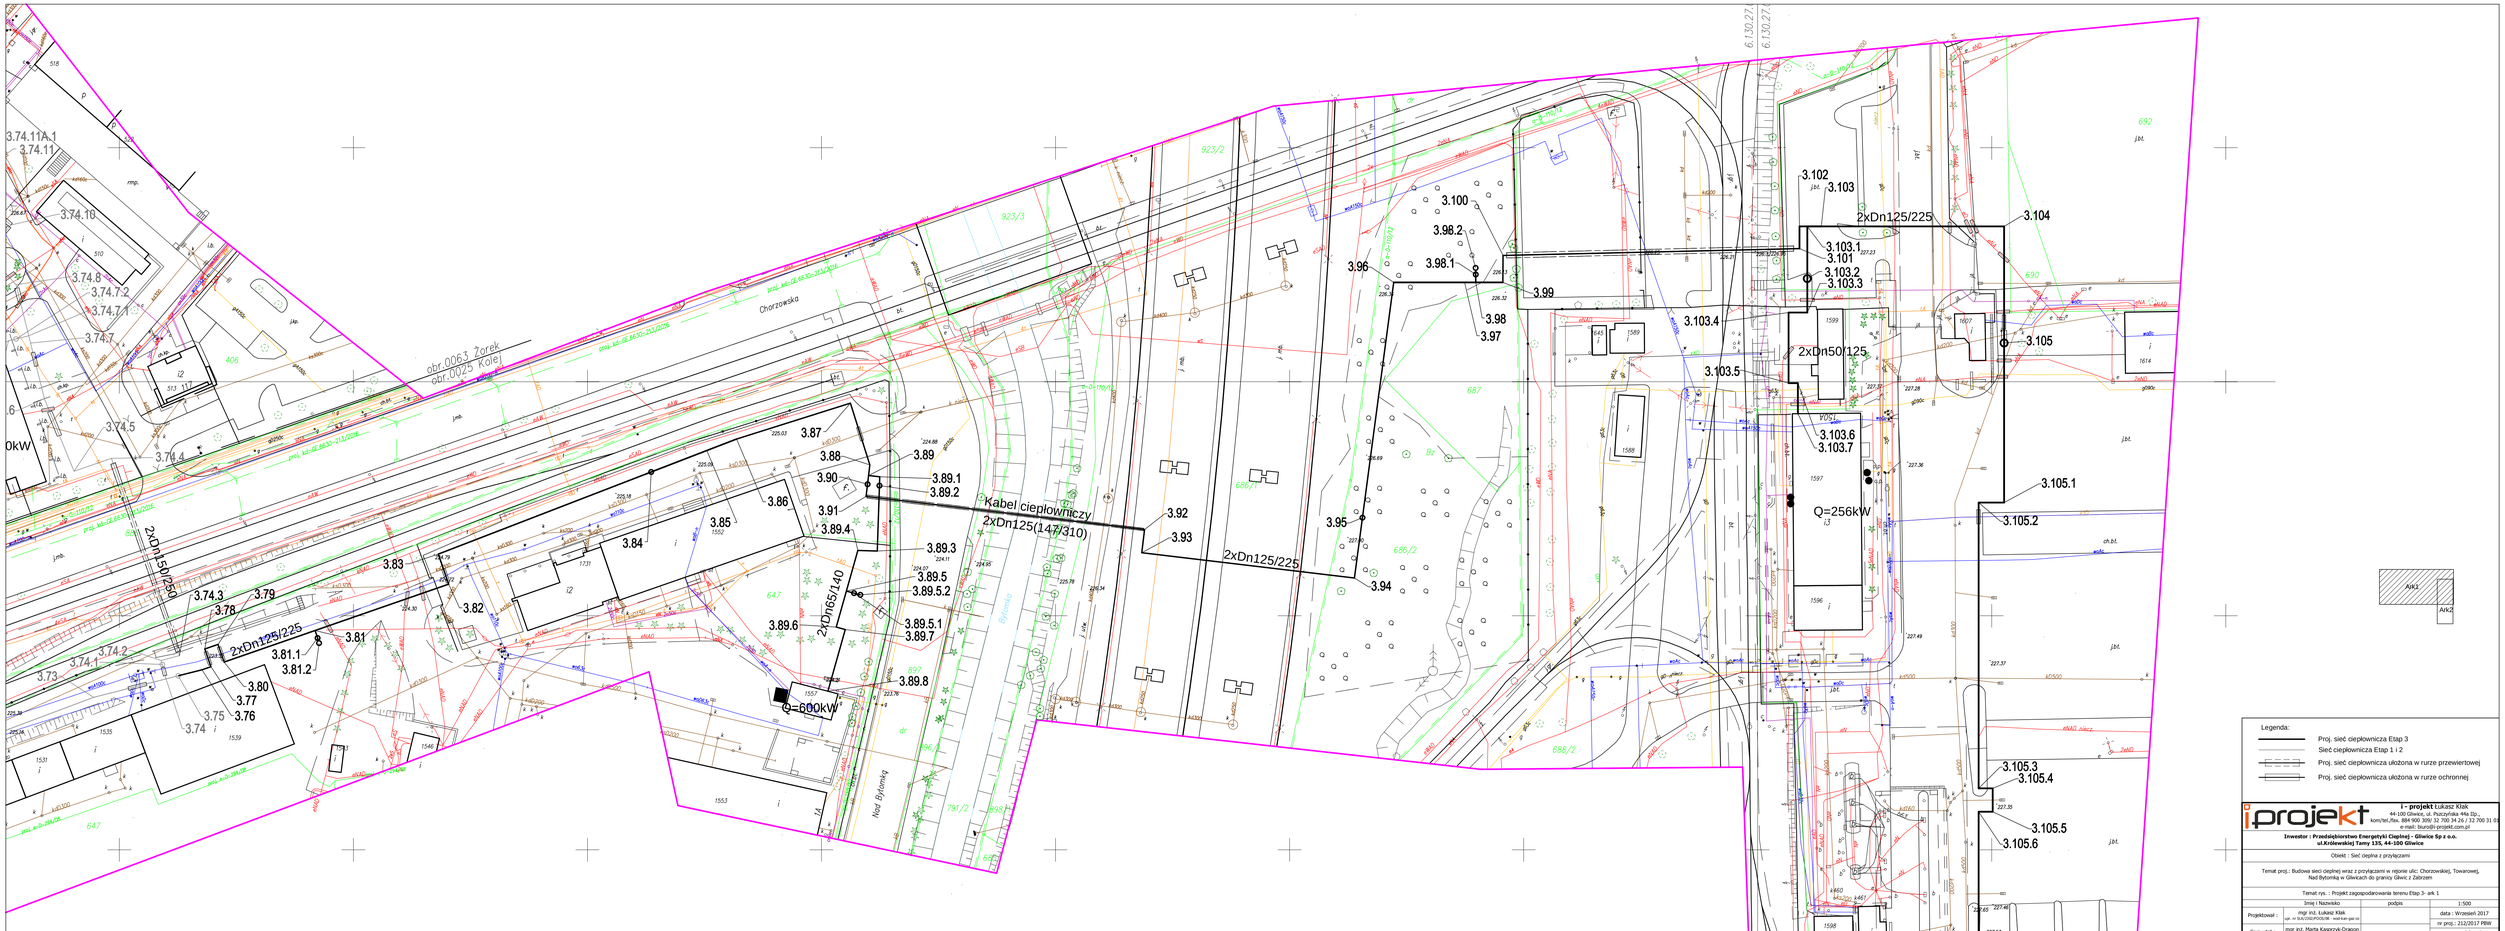
Kabel ciepłowniczy
2xDn125(147/310)
2xDn125/225
2xDn65/140
2xDn50/125
Q=600kW
Q=256kW
Chorzowska
Nad Bytomką
Bytomka
obr.0063 Żorek
obr.0025 Kolej
3.74.11A.1
3.74.11
3.74.10
3.74.8
3.74.7.2
3.74.7.1
3.74.7
3.74.5
3.74.4
3.74.3
3.74.2
3.74.1
3.73
3.74
3.75
3.76
3.77
3.78
3.79
3.80
3.81
3.81.1
3.81.2
3.82
3.83
3.84
3.85
3.86
3.87
3.88
3.89
3.89.1
3.89.2
3.89.3
3.89.5
3.89.5.2
3.89.5.1
3.89.7
3.89.6
3.89.8
3.90
3.91
3.92
3.93
3.94
3.95
3.96
3.97
3.98
3.98.1
3.98.2
3.99
3.100
3.101
3.102
3.103
3.103.1
3.103.2
3.103.3
3.103.4
3.103.5
3.103.6
3.103.7
3.104
3.105
3.105.1
3.105.2
3.105.3
3.105.4
3.105.5
3.105.6
AK1
AK2
Legenda:
Proj. sieć ciepłownicza Etap 3
Sieć ciepłownicza Etap 1 i 2
Proj. sieć ciepłownicza ułożona w rurze przewiertowej
Proj. sieć ciepłownicza ułożona w rurze ochronnej
i - projekt Łukasz Kłak
44-100 Gliwice, ul. Floriańska 44a lp.,
kom/tel./fax. 884 900 309/ 32 700 34 24 / 32 700 31 01
e-mail: biuro@i-projekt.com.pl
Inwestor : Przedsiębiorstwo Energetyki Cieplnej - Gliwice Sp z o.o.
ul.Królewskiej Tamy 135, 44-100 Gliwice
Obiekt : Sieć ciepła z przyłączami
Temat proj.: Budowa sieci cieplnej wraz z przyłączami w rejonie ulic: Chorzowskiej, Towarowej, Nad Bytomką w Gliwicach do granicy Gliwic z Zabrzem
Temat rys. : Projekt zagospodarowania terenu Etap 3- ark 1
Imię i Nazwisko
podpis
1:500
Projektował : mgr inż. Łukasz Kłak
upr. nr SLA/0383/POOS/08 - wiek kan.upr.os
data : Wrzesień 2017
Sprawdził : mgr inż. Marta Kasprzyk-Dragon
upr. nr SLA/4830/POOS/12 - wiek kan.upr.os
nr proj.: 212/2017 PBW
nr rys.: 02.1B