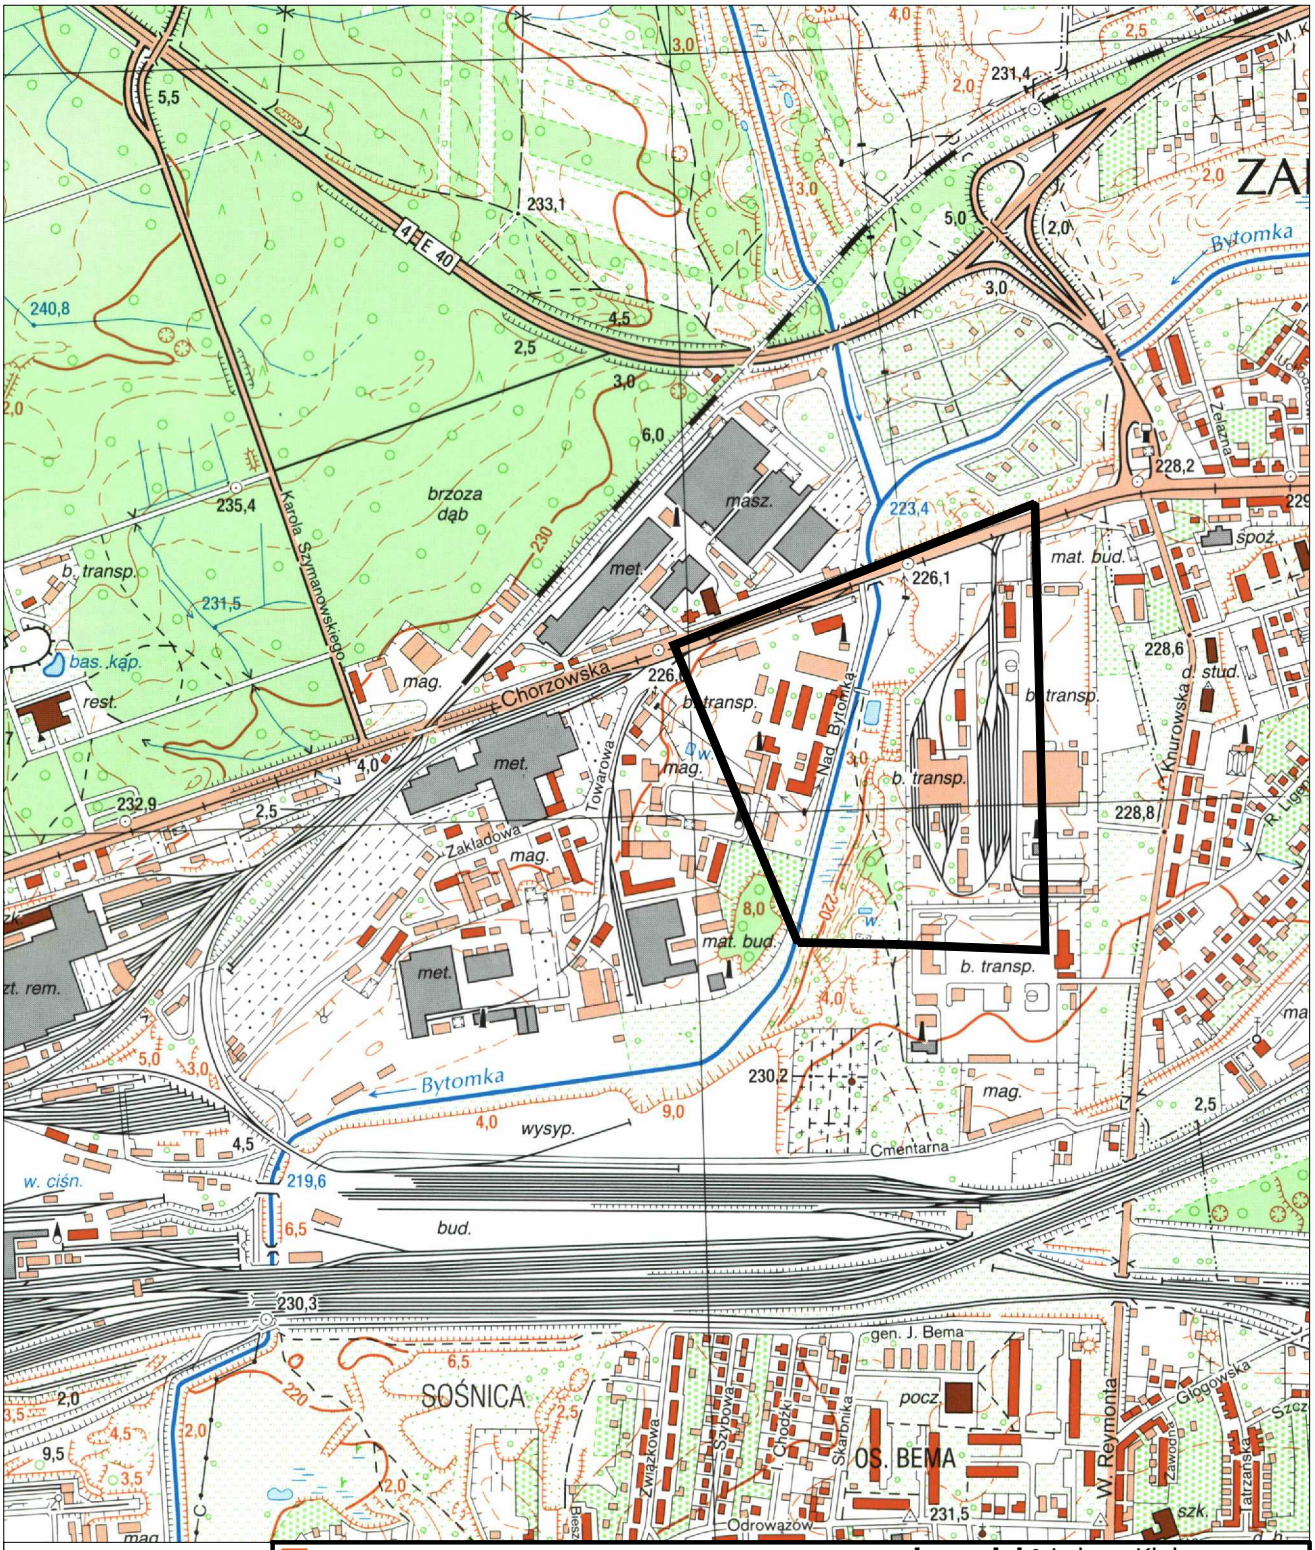

i - projekt Łukasz Kłak
44-100 Gliwice, ul. Pszczyńska 44A IIp,
kom/tel./fax. 884 900 309/ 32 700 34 26 / 32 700 31 01
e-mail: biuro@i-projekt.com.pl

Inwestor : Przedsiębiorstwo Energetyki Cipelnej - Gliwice Sp z o.o.
ul.Królewskiej Tamy 135, 44-100 Gliwice

Obiekt : Sieć cieplna z przyłączami

Temat proj.: Budowa sieci cieplnej wraz z przyłączami w rejonie ulic: Chorzowskiej, Towarowej, Nad Bytomką w Gliwicach do granicy Gliwic z Zabrzem

Temat rys. : Orientacja - Etap 3

	Imię i Nazwisko	podpis	1:10 000
Projektował :	mgr inż. Łukasz Kłak upr. nr SLK/2302/POOS/08 - wod-kan-gaz-co		data : Wrzesień 2017
			nr proj.: 212/2017 PBW
Sprawdził :	mgr inż. Marta Kasprzyk-Dragon upr. nr SLK/4065/POOS/12 - wod-kan-gaz-co		nr rys.: 01