

i-projekt

i - projekt Łukasz Kłak

44-100 Gliwice, ul. Pszczyńska 44a II p.,
kom/tel./fax. 884 900 309/ 32 700 34 26 / 32 700 31 01
e-mail: biuro@i-projekt.com.pl


Inwestor : Przedsiębiorstwo Energetyki Ciepłej - Gliwice Sp z o.o.
ul.Królewskiej Tamy 135, 44-100 Gliwice

Obiekt : Sieć ciepła z przyłączami

Temat proj.: Budowa sieci ciepłej wraz z przyłączami w rejonie ulic: Chorzowskiej, Towarowej,
Nad Bytomką w Gliwicach do granicy Gliwic z Zabrzem


Temat rys. : Etap 2

Imię i Nazwisko		podpis	1:1000
Projektował :	mgr inż. Łukasz Kłak upr. nr SLK/2302/POOS/08 - wod-kan-gaz-co		data : Wrzesień 2017
Sprawdził :	mgr inż. Marta Kasprzyk-Dragon upr. nr SLK/4065/POOS/12 - wod-kan-gaz-co		nr proj.: 212/2017 PBW
			nr rys.: 02

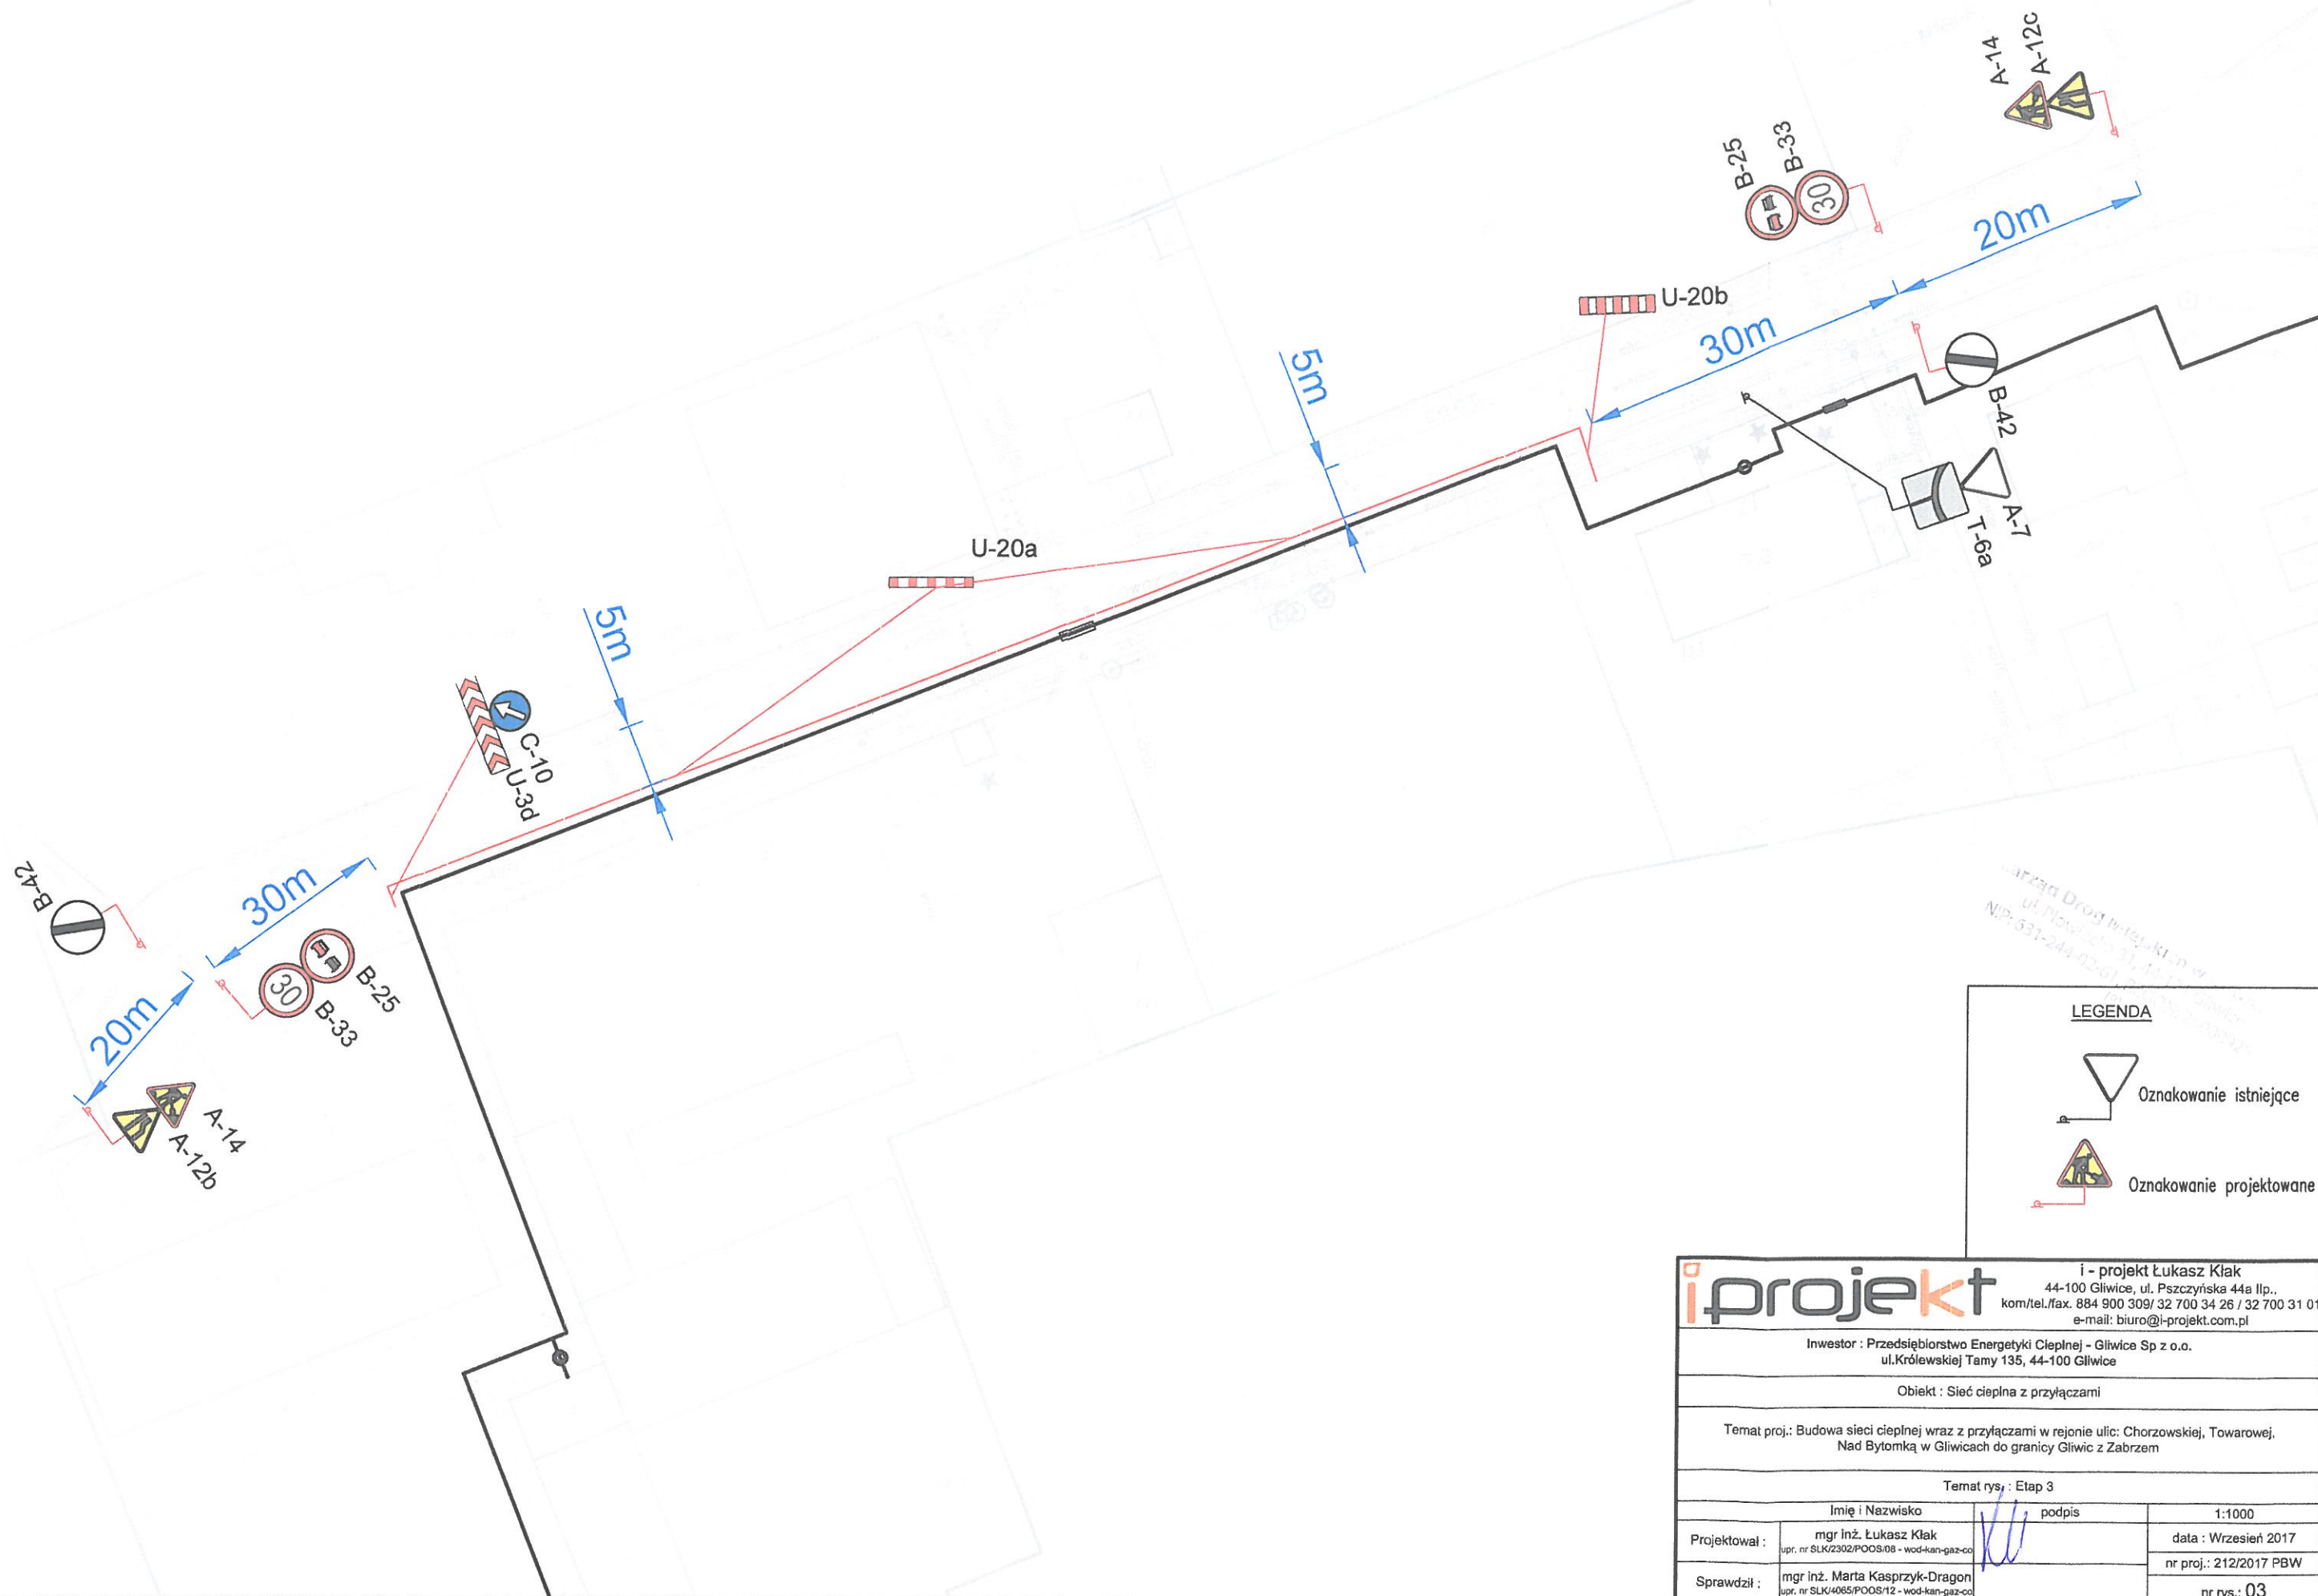

LEGENDA



		i - projekt Łukasz Kłak 44-100 Gliwice, ul. Pszczyńska 44a IIp., kom/tel./fax. 884 900 309/ 32 700 34 26 / 32 700 31 01 e-mail: biuro@i-projekt.com.pl	
Inwestor : Przedsiębiorstwo Energetyki Ciepłej - Gliwice Sp z o.o. ul.Królewskiej Tamy 135, 44-100 Gliwice			
Obiekt : Sieć ciepła z przyłączami			
Temat proj.: Budowa sieci ciepłej wraz z przyłączami w rejonie ulic: Chorzowskiej, Towarowej, Nad Bytomką w Gliwicach do granicy Gliwic z Zabrzem			
Temat rys.: Etap 3			
Imię i Nazwisko		podpis	1:1000
Projektował :	mgr inż. Łukasz Kłak upr. nr SLK/2302/POOS/08 - wod-kan-gaz-co		data : Wrzesień 2017
Sprawdził :	mgr inż. Marta Kasprzyk-Dragon upr. nr SLK/4065/POOS/12 - wod-kan-gaz-co		nr proj.: 212/2017 PBW
			nr rys.: 03