ID pracy - GE.6640.1078.2015

Województwo: śląskie
Jednostka ewidencyjna: 246601_1, Gliwice
Obręb: 0051, Sośnica

MAPA DO CELÓW PROJEKTOWYCH

SKALA 1:500

Układ wsp. płaskich 2000 strefa 6 (18°), układ odn. Kronsztadt 86
obr. Sośnica 0051: dz. 328
Sekcje mapy: 6.130.27.08.3.4; 6.130.27.08.3.2; 6.130.27.08.4.3; 6.130.27.08.4.1; 6.130.27.08.2.3; 6.130.27.08.1.4

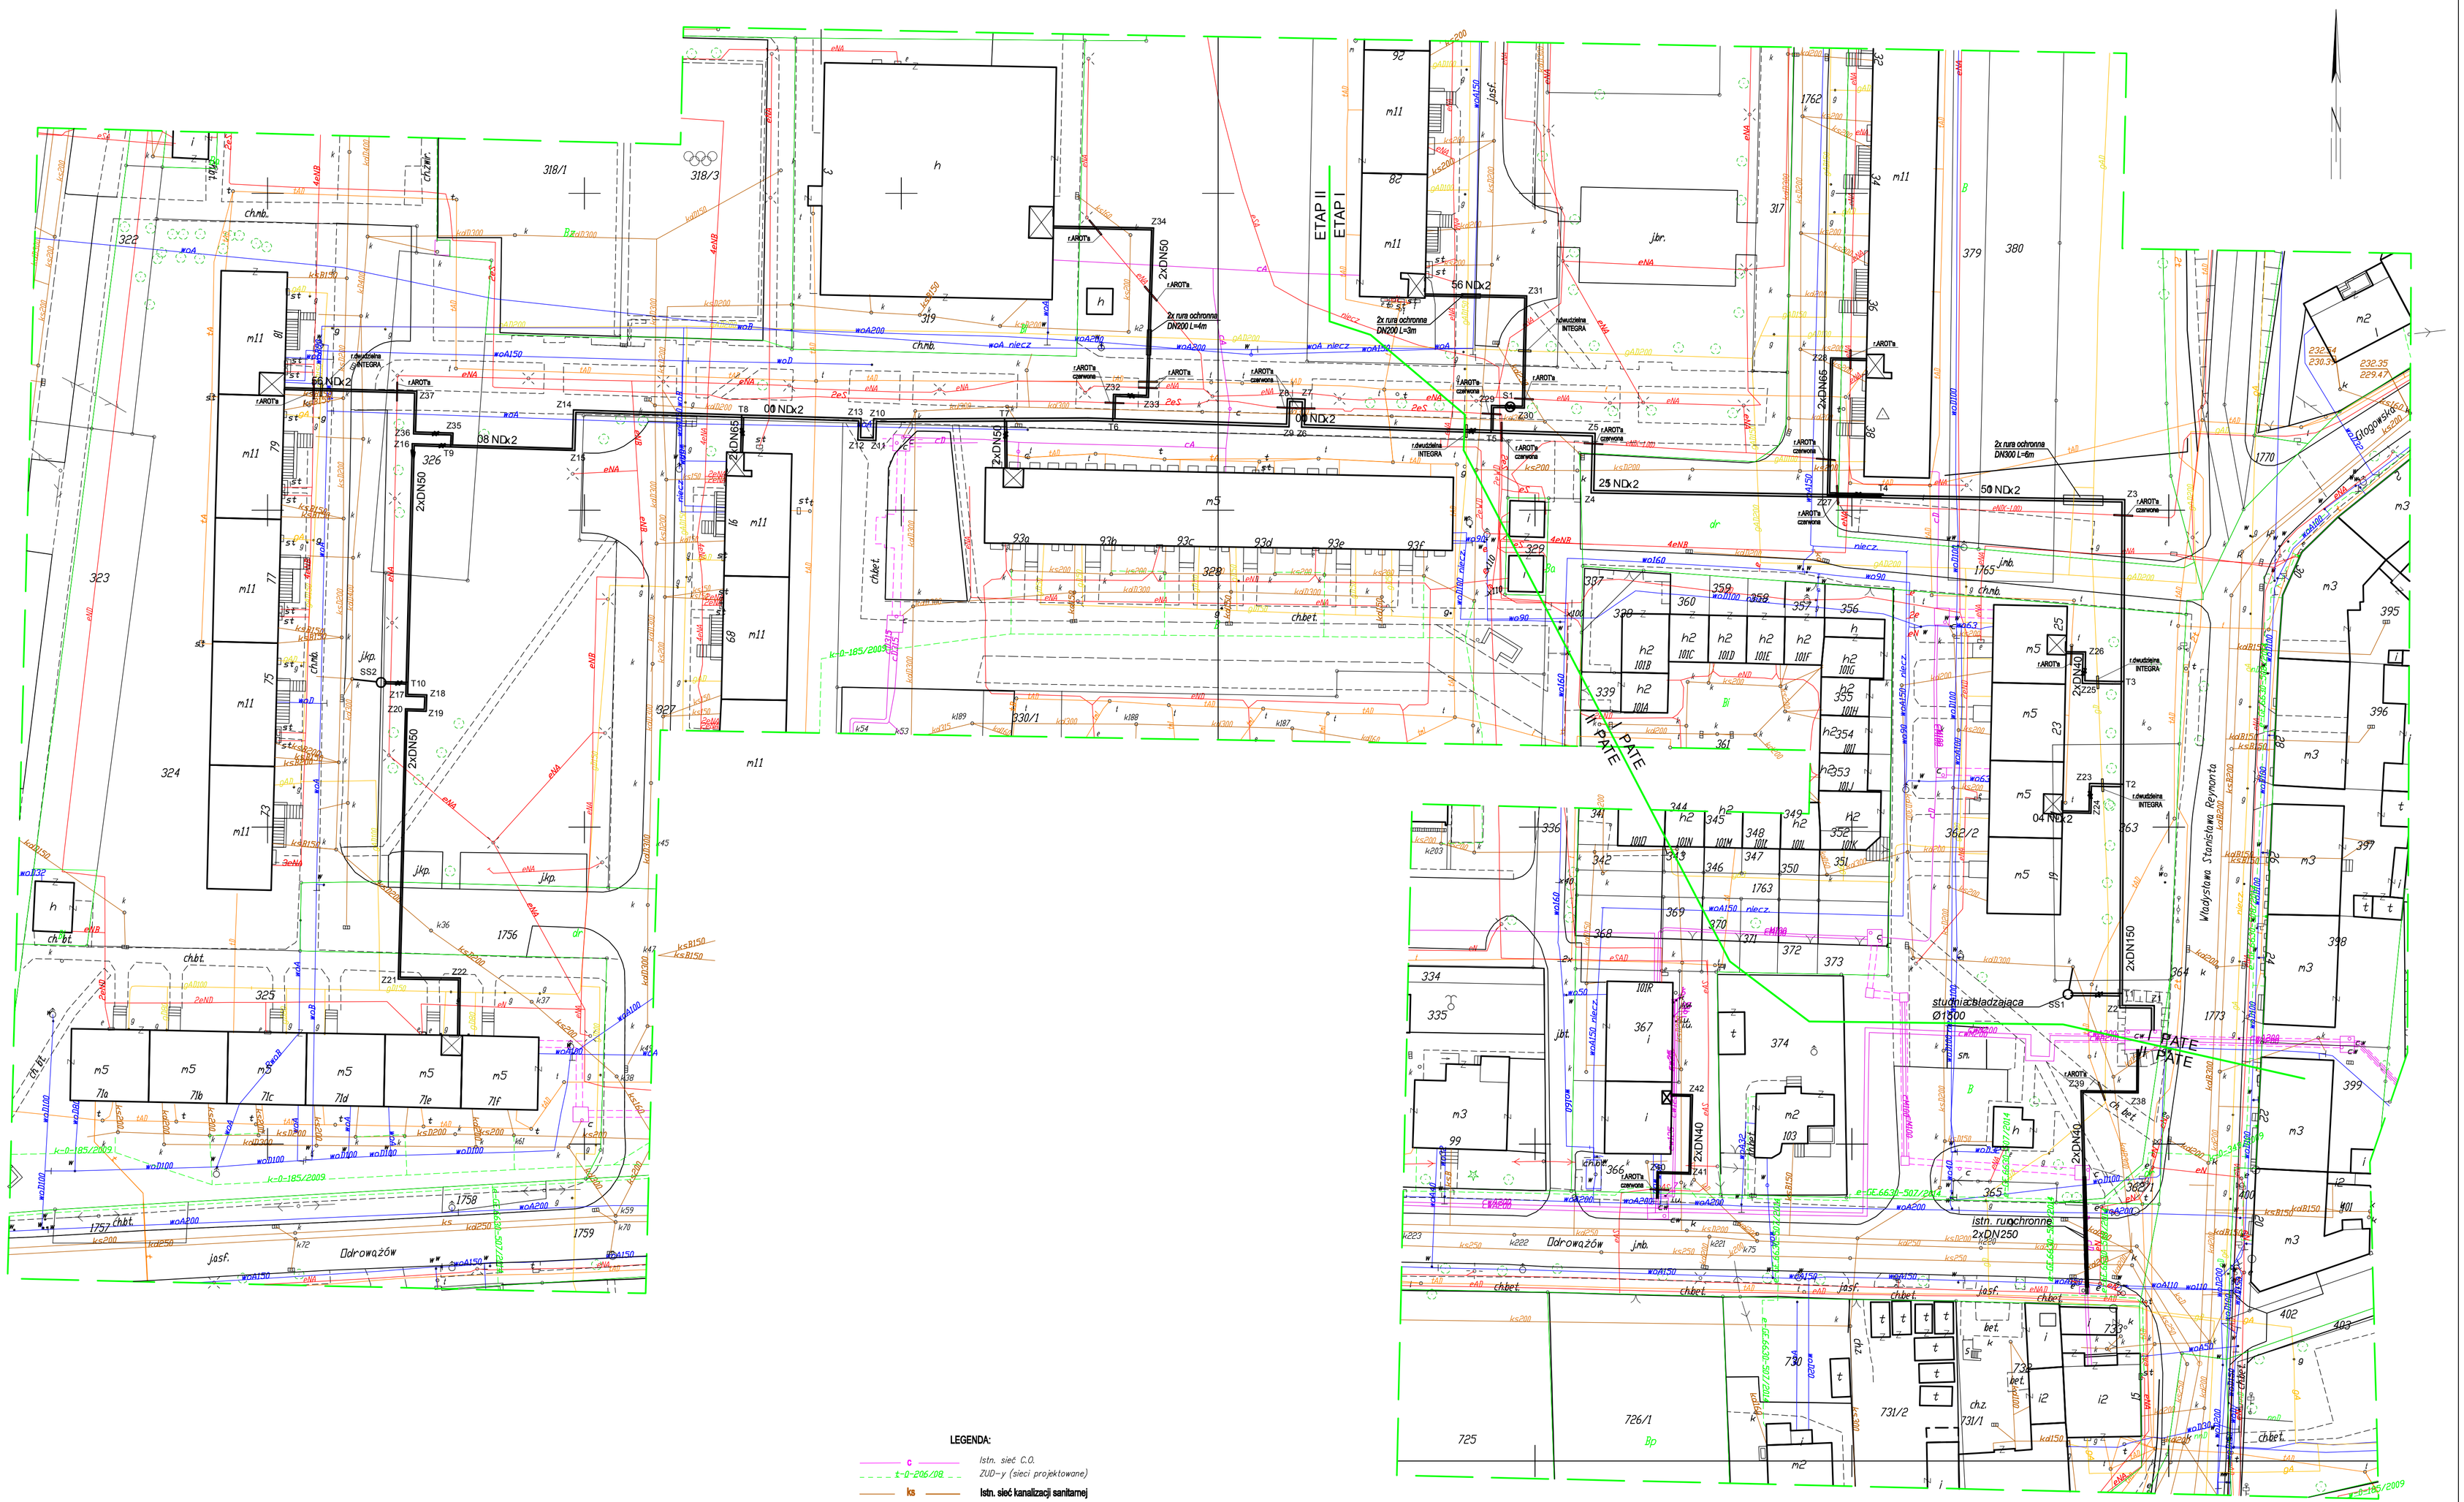

LEGENDA:

- c — Istn. sieć C.O.
- ZUD-y (sieci projektowane)
- ks — Istn. sieć kanalizacji sanitarnej
- kd — Istn. sieć kanalizacji deszczowej
- w — Istn. wodociąg
- t — Istn. sieć telekomunikacji
- e — Istn. sieć elektryczna
- g — Istn. gazociąg
- Proj. sieć ciepłownicza
- Granica działki
- zakres opracowania (aktualizacji)

Chorzów, 20.08.2015

	Imię i nazwisko	Nr uprawnień	Data	Podpis
Projektował	Grażyna Wilk	791/01	08.2015	
Wykonał	Jakub Wilk		08.2015	
Sprawdził	Elżbieta Tomaszewska	416/85	08.2015	

EKO-WILMAR sp. z o.o.
ul. Chorzowska 44b
44-100 Gliwice

Faza: P.B.-W.
Nr projektu: SC-21/15
Podziałka: 1:500

Obiekt: Przebudowa sieci ciepłowniczej w/p na osiedlu Bema w Gliwicach

Tytuł rysunku: Projekt zagospodarowania terenu

Inwestor: PEC Gliwice, 44-100 Gliwice, ul. Królewskiej Tamy 135

Nr rysunku: SC-21/15/01

Niniejszy rysunek techniczny jest własnością "Eko-Wilmar" Sp. z o.o.. Kopiowanie, wykorzystywanie w całości lub w części bez pisemnej zgody jest zabronione. Naruszenie zastrzeżenia będzie dochodzone zgodnie z przepisami kodeksu cywilnego i karnego.